

Commune de GAZERAN
 Route du Gateau
 Cadastree Section B n°1114p
 Contenance Cadastrale : 69a 24ca
 Superficie du Lot C : 600m²

Plan de masse du Lot C


Echelle: 1/500^{ème}



NOTA : Position des réseaux non connue,
 recommandation de recherche des réseaux



LEGENDE	
	Borne existante / Borne nouvelle
	Clou / Marque peinture / Spit
	Bâtiment / Abri
	Gouttières / Débords de toit
	Mur
	Clôtures existantes
	Pieu de clôture / Pilier
	Limite apparente de propriété
	Servitudes existantes ou à constituer
	Altitudes
	Haut de talus
	Bas de talus
	Bardures
	Télécoms
	Gaz
	Aduction d'eau potable
	Borne incendie
	Assainissement

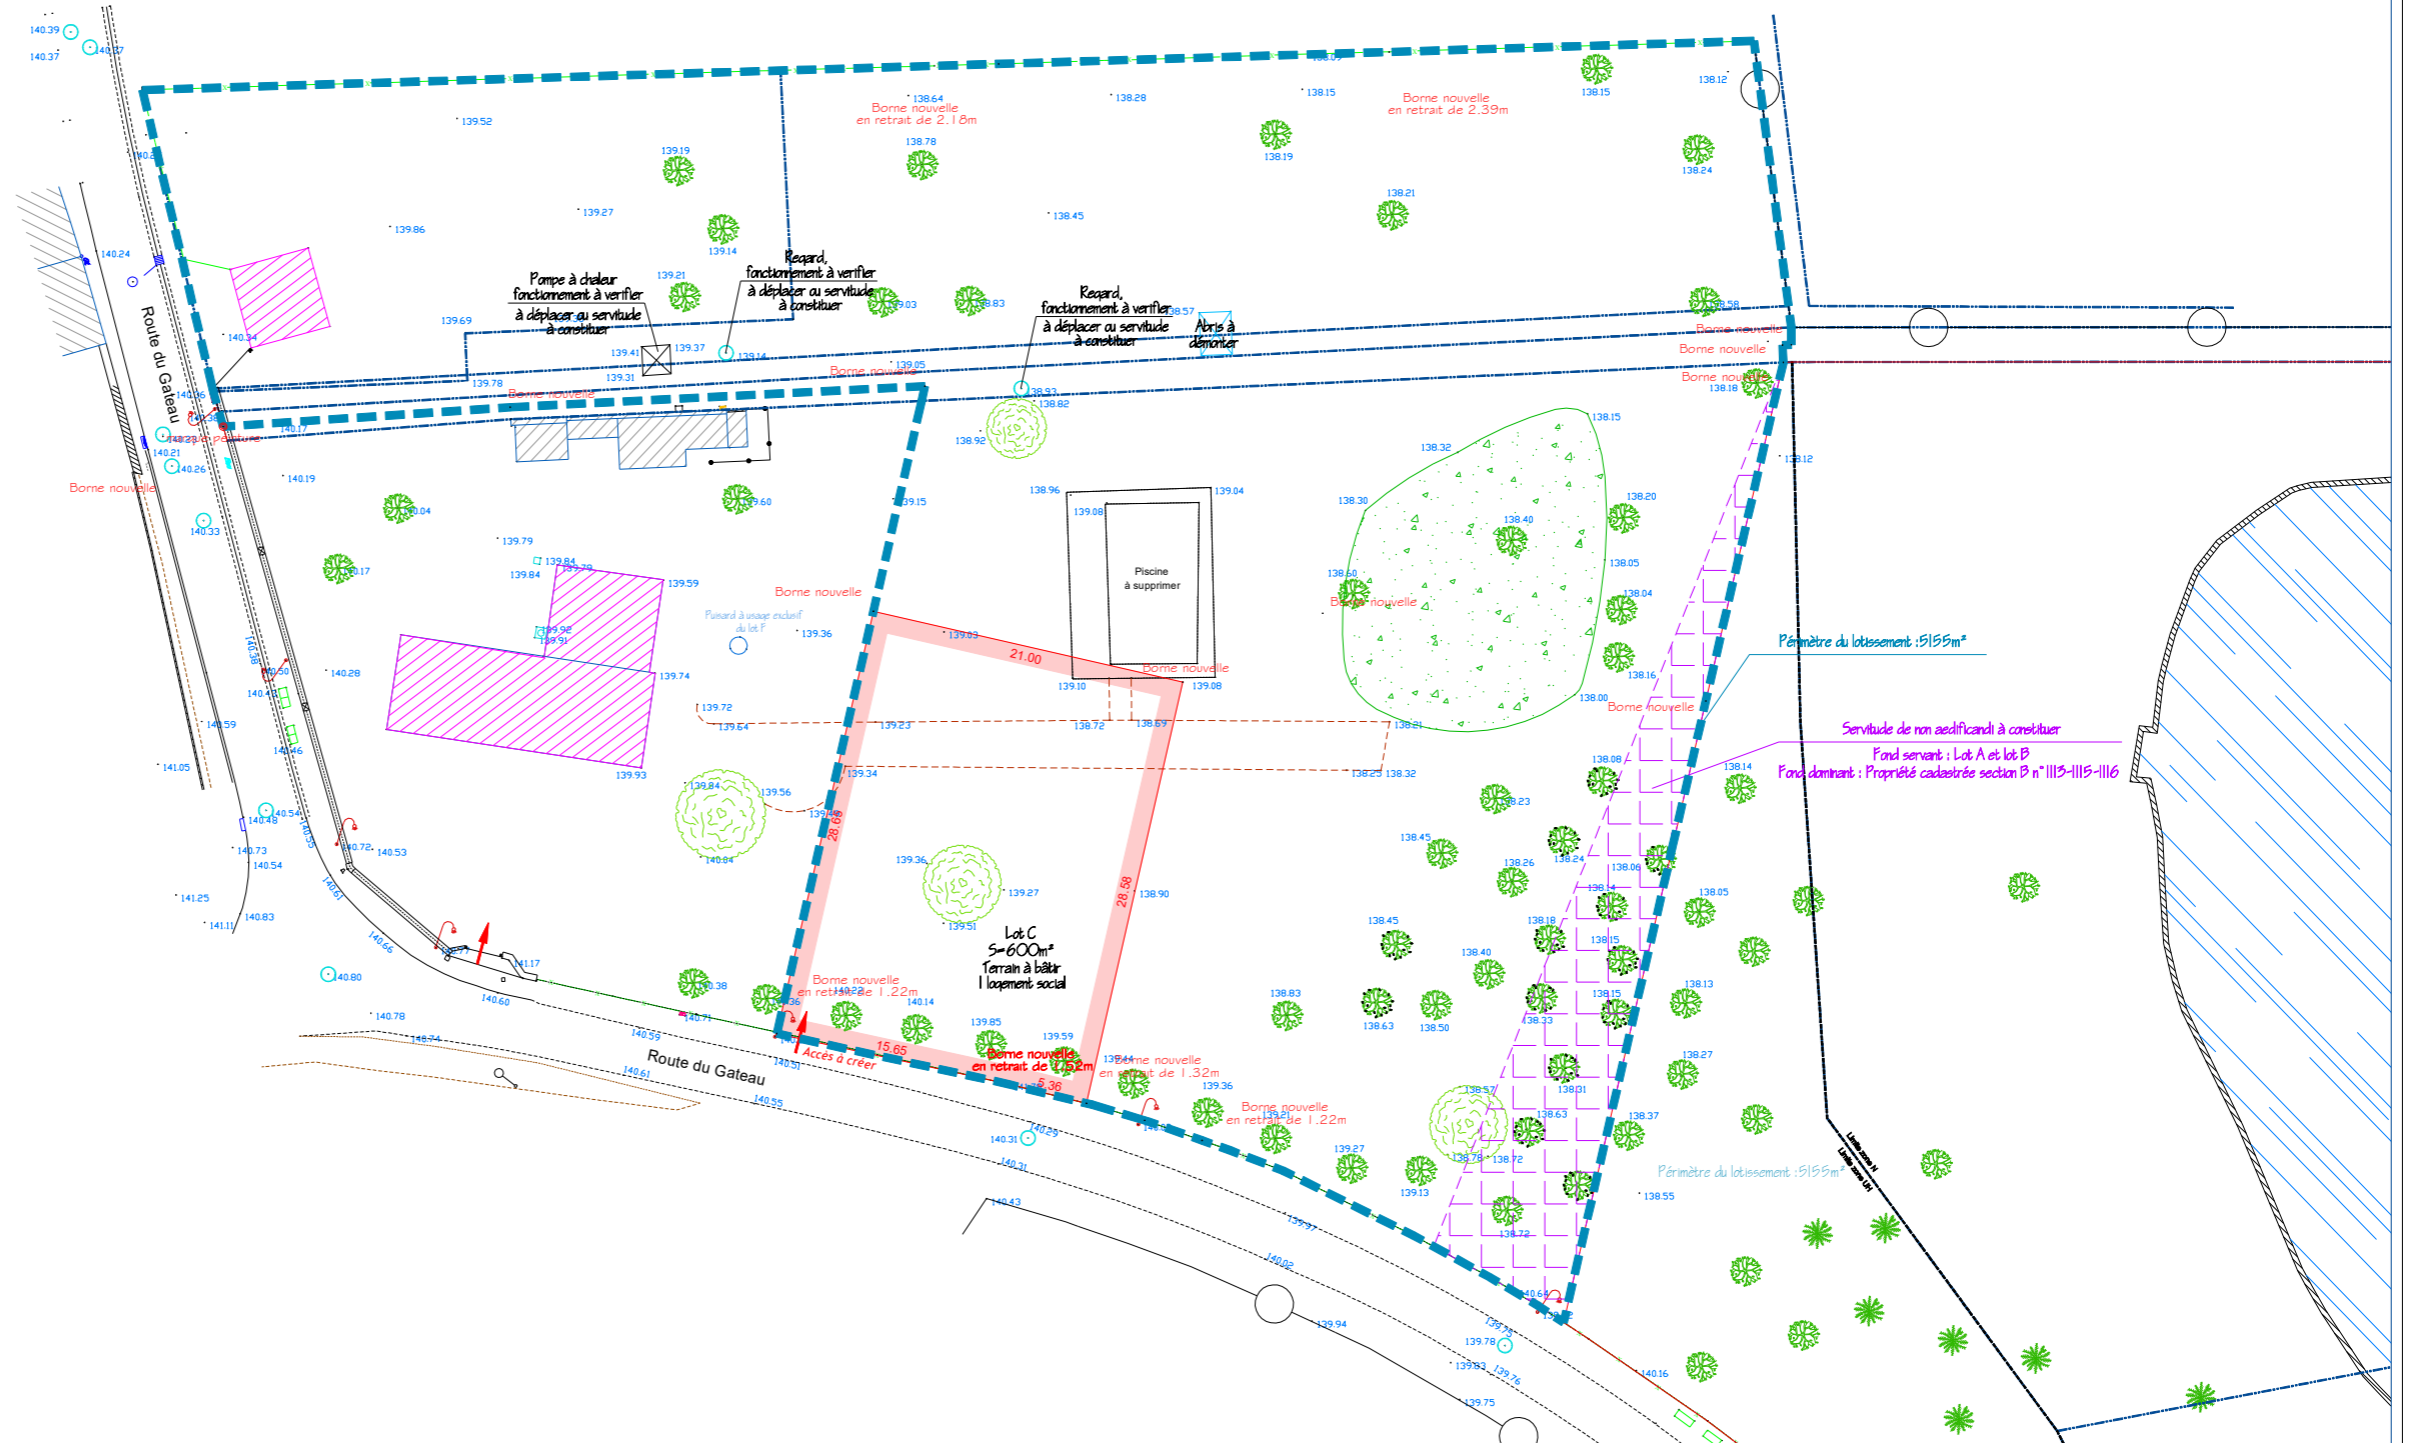

REFERENCE DU DOSSIER : C21204
 ■ Réf. Informatique : C21204.dwg
 ■ Plan établi le : 23/12/2021
 ■ Dernières modifications : 10/01/2022
 ■ Système de coordonnées : Indépendant
 ■ Système altimétrique : Indépendant
 ■ Dessinateur : TV

63 Avenue de la République 78640 Neauphle-le-Château Tél : 01 34 89 00 78 Fax : 01 34 89 63 73 neauphle@foncier-experts.com	6 rue Jean-Pierre Timbaud 78180 St Quentin en Yvelines Montigny le Bretonneux Tél : 01 30 84 01 41 - 01 30 84 01 56 saintquentin@foncier-experts.com	125 Petite rue St-Matthieu 78550 Houdan Tél : 01 30 59 62 35 Fax : 01 30 88 10 46 houdan@foncier-experts.com	62 rue de Rambouillet 78460 Chevreuse Tél : 01 30 52 42 50 Fax : 01 30 52 32 42 chevreuse@foncier-experts.com	6 rue de Bièvres 91400 Saclay Tél : 01 60 14 69 03 saclay@foncier-experts.com
---	--	--	---	--