


Plan de Division

Echelle: 1/250

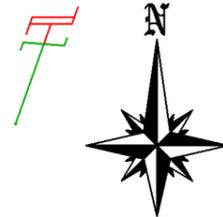


Servitudes à constituer		
Nom	Fonds Dominant	Fonds Servant
Servitude de Passage câble électrique	Lot C	Lot A
Servitude de Passage canalisation eau potable	Lot A	Lot C

Nota:
Le tracé des réseaux est représenté à partir des informations fournies pas le client.
Leur position n'est donc pas garantie.

Légende

	Bâtiment
	Mur Bahut
	Mur
	Façade Bâtiment Léger
	Pylone EDF + Télécom
	Pylone EDF + Télécom

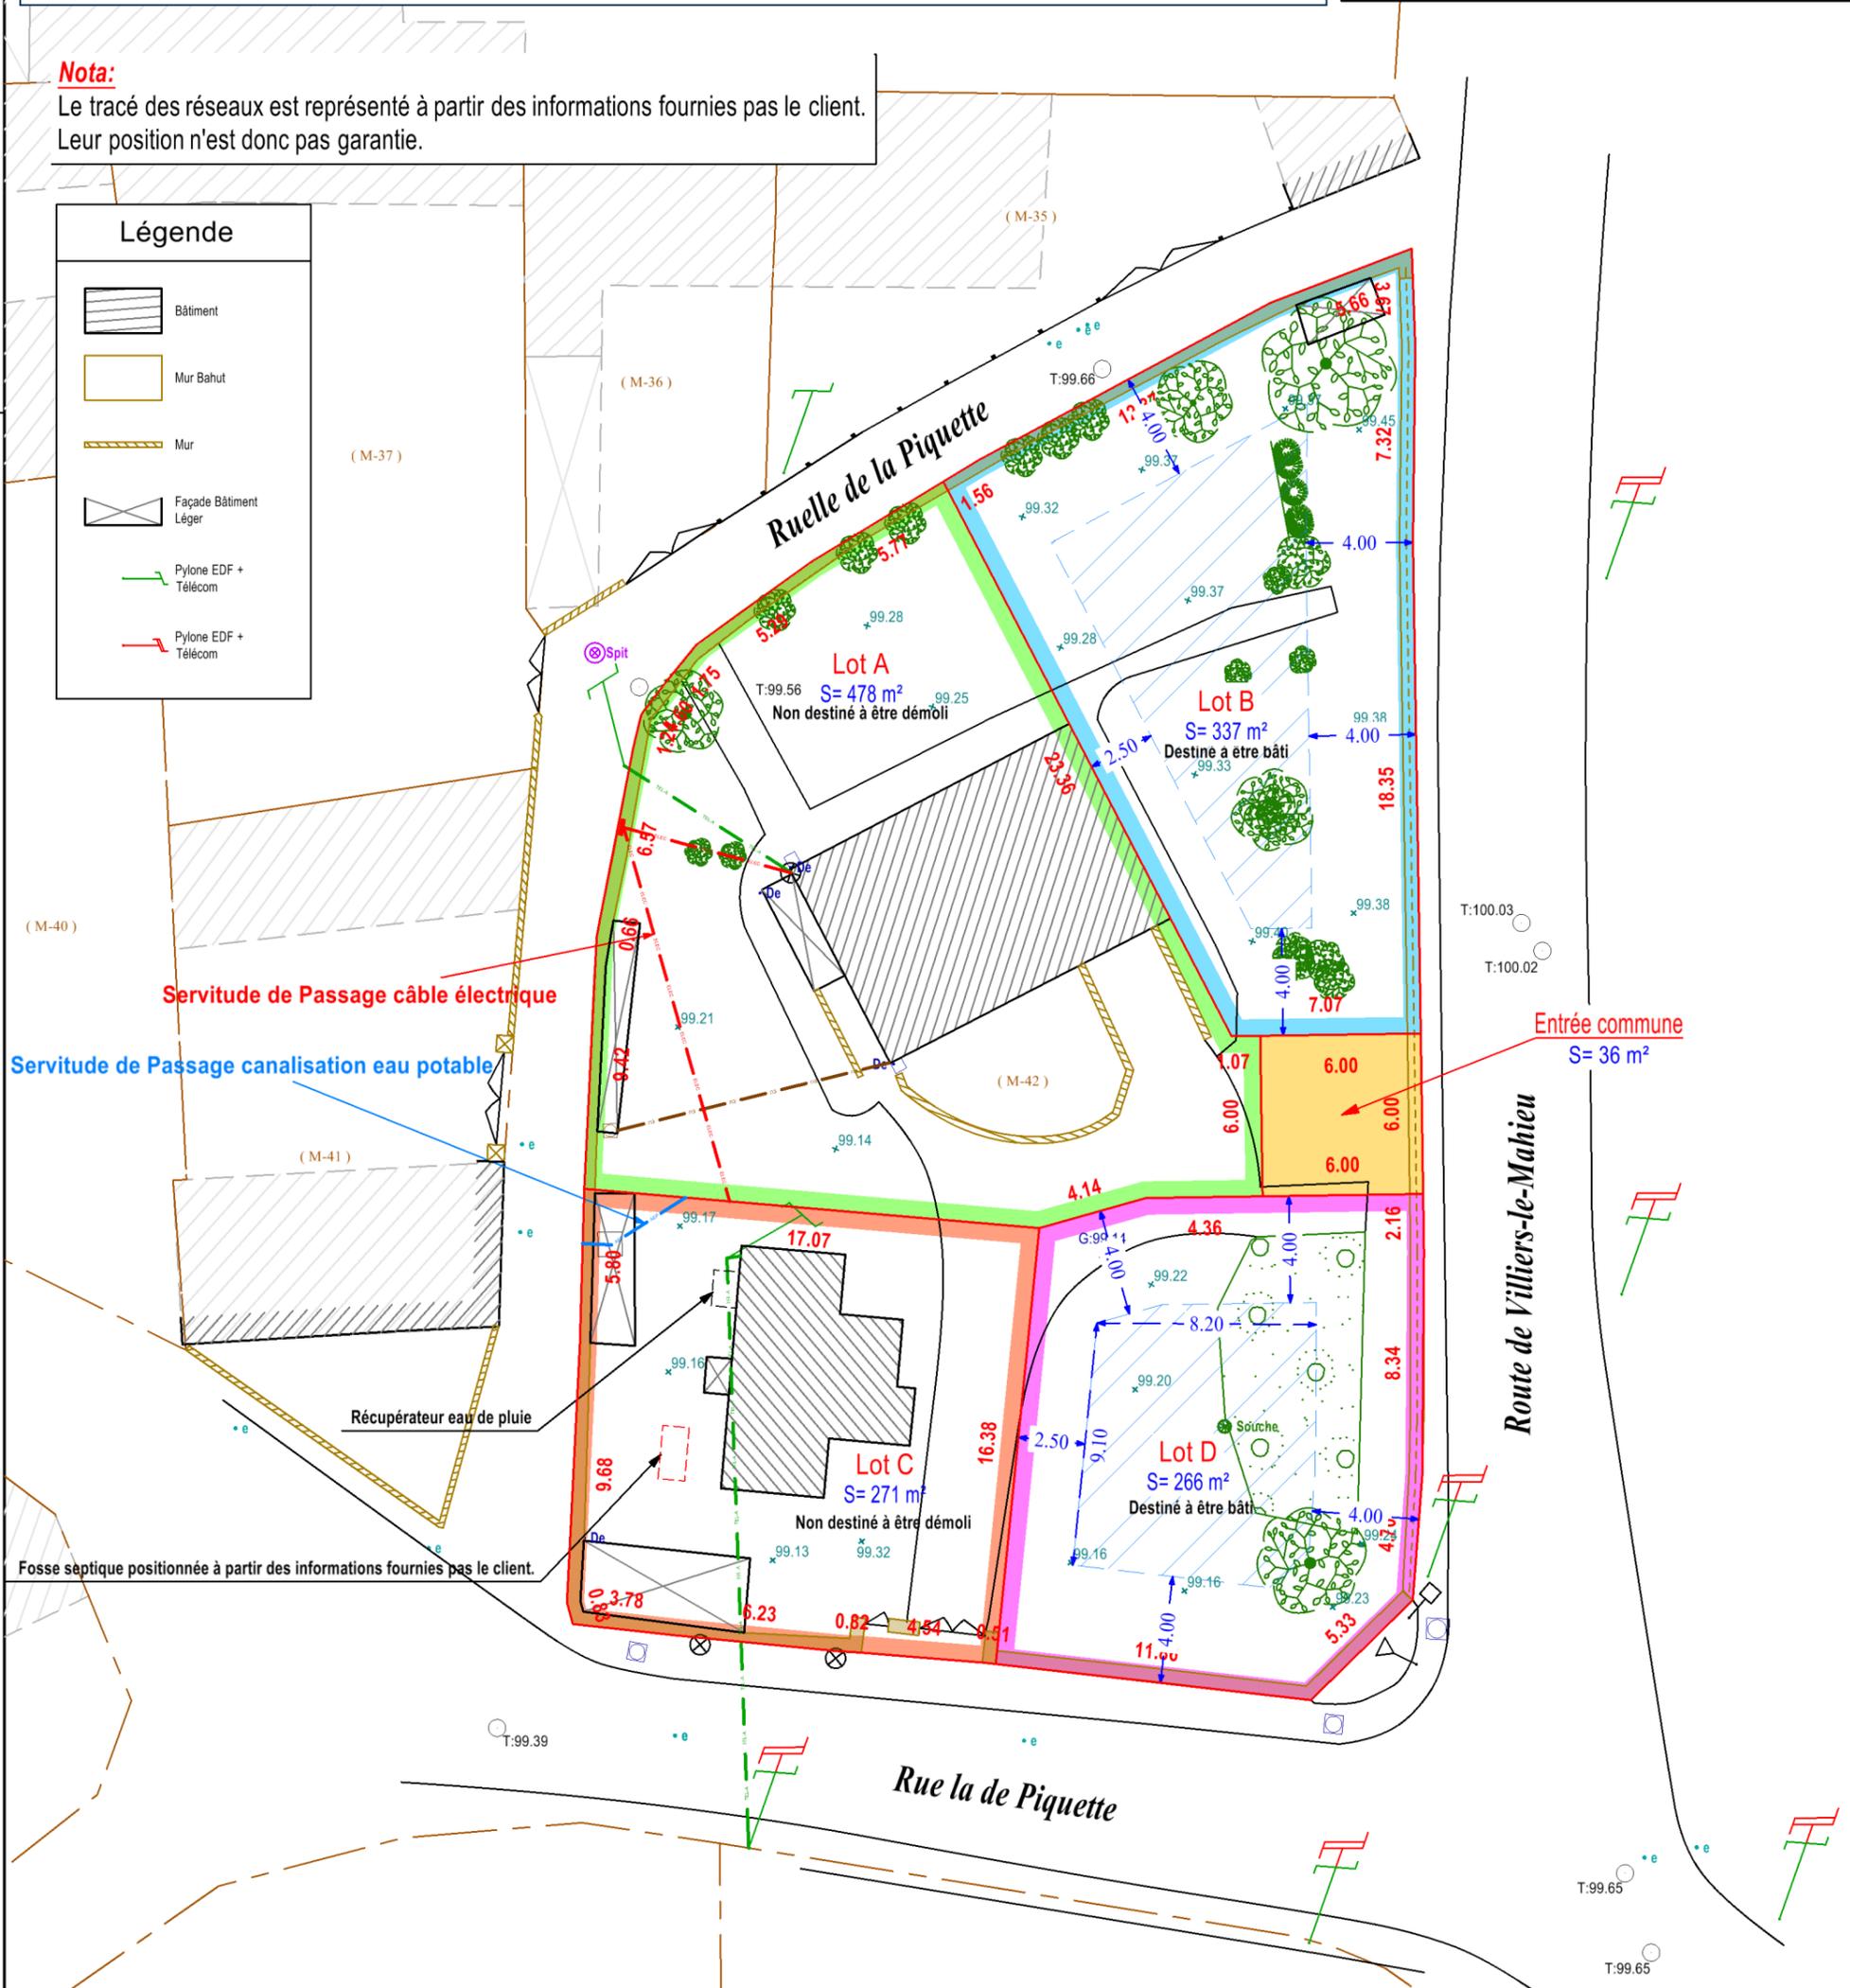

Nota:
LE PLAN CADASTRAL EST UN DOCUMENT ADMINISTRATIF UTILISE POUR RECENSER ET IDENTIFIER LES IMMEUBLES EN VUE DE L'ETABLISSEMENT DES BASES DES IMPOTS LOCAUX.
LEVE EFFECTUE SUR LES LIMITES APPARENTES. LA POSITION ET L'APPARTENANCE DE CELLES-CI NE SERONT OPPOSABLES QU'APRES L'OBTENTION DE L'ACCORD DES RIVERAINS SUR LES LIMITES PROPOSEES.



Société de Géomètres - Experts et maîtres d'œuvre VRD

63 avenue de la République
78640 Neauphle-le-Château
Tél : 01 34 89 00 78
Fax : 01 34 89 63 73
neauphle@foncier-experts.com

6 rue Jean-Pierre Timbaud
78180 St Quentin en Yvelines
Montigny le Bretonneux
Tél : 01 30 64 01 41 - 01 30 64 01 56
saintquentin@foncier-experts.com

125 Petite rue St-Matthieu
78550 Houdan
Tél : 01 30 59 62 35
Fax : 01 30 88 10 46
houdan@foncier-experts.com

62 rue de Rambouillet
78460 Chevreuse
Tél : 01 30 52 42 50
Fax : 01 30 52 32 42
chevreuse@foncier-experts.com

6 rue de Bièvres
91400 Saclay
Tél : 01 60 14 69 03
sacalay@foncier-experts.com

Dossier N° : N20964'

Plan établi le : 20/05/2021
Dernière version : 20/05/2021
Planimétrie : Lambert CC49
Altimétrie : IGN NGF 69
Dessinateur : LTA