

Commune de Saint-Rémy-l'Honoré

Section AI n°10
 Superficie apparente : 4673m²
 Contenance cadastrale : 46a 23ca


Plan de Division

Echelle: 1/250

LEGENDE

- Eaux Pluv. Réseau Enterré
- Clôture Légère
- Pylone EDF BT
- Mur
- Plaque circulaire
- Bâtiment
- Caniveau

Servitudes à constituer		
Nom	Fonds Dominant	Fonds Servant
Écoulement des eaux pluviales	Lot N°2	Lot N°1

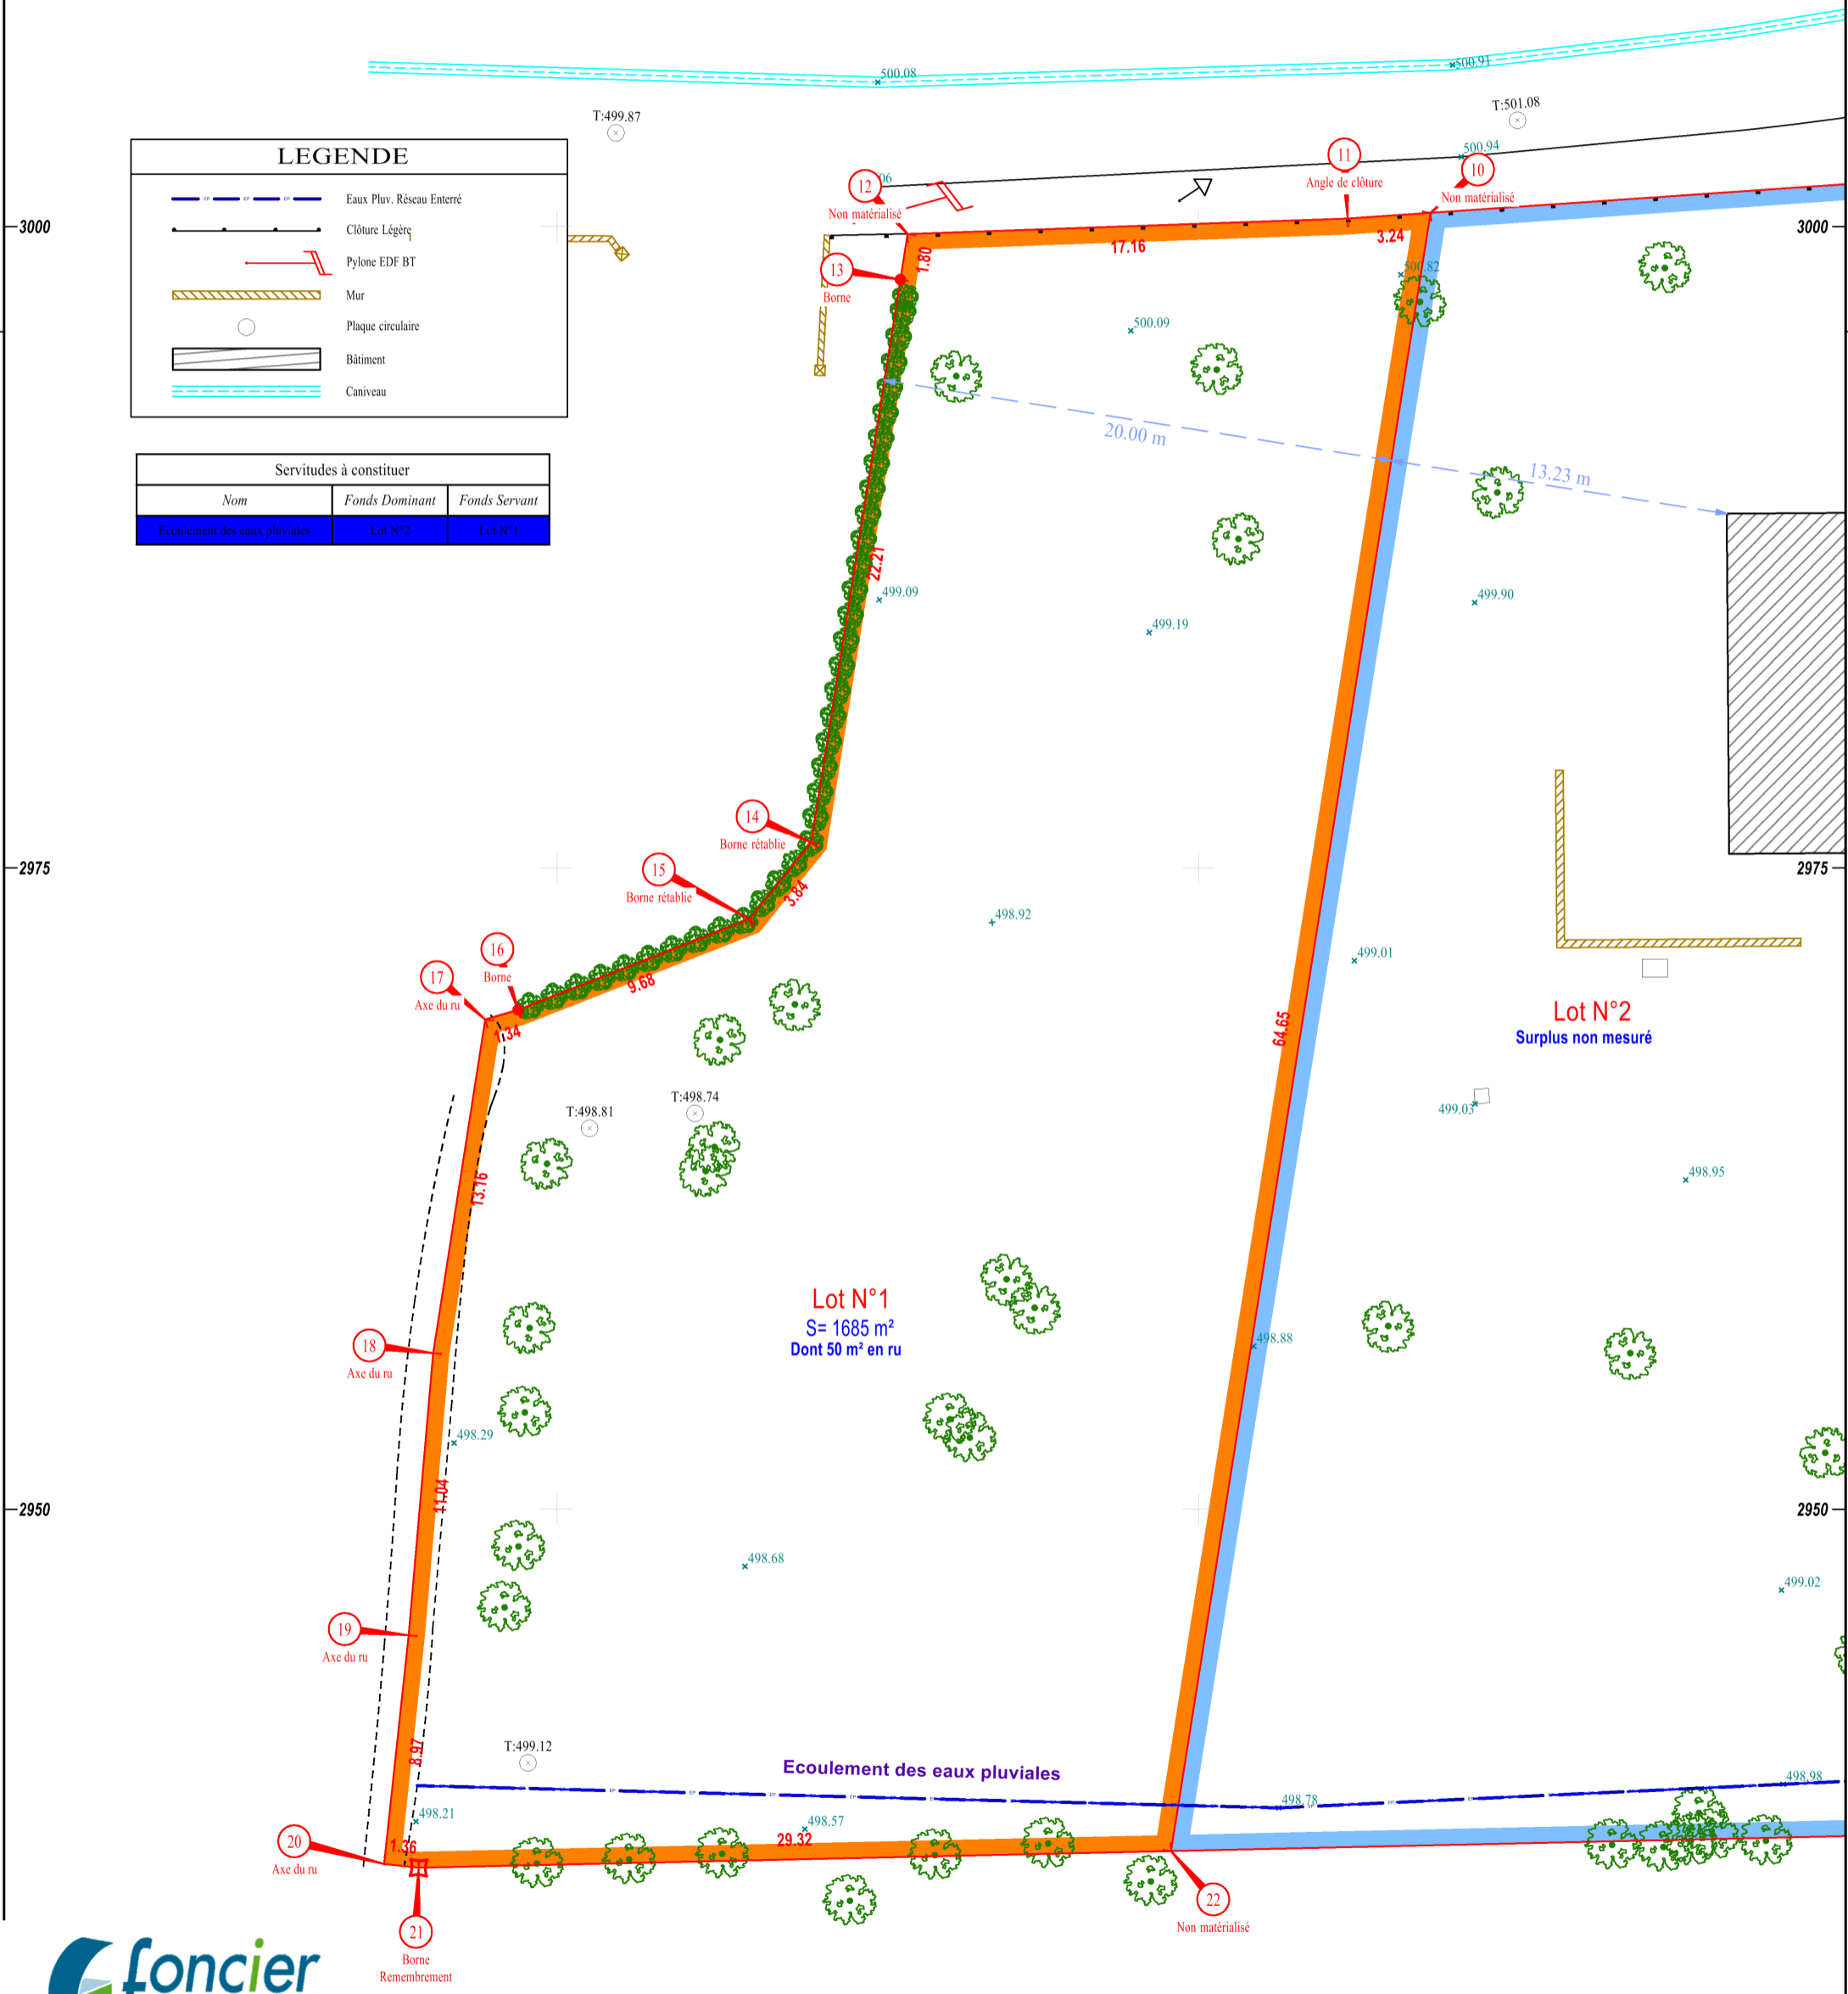

Société de Géomètres - Experts et maîtres d'oeuvre VRD

63 avenue de la République 78640 Neauphle-le-Château Tél : 01 34 89 00 78 Fax : 01 34 89 63 73 neauphle@foncier-experts.com	6 rue Jean-Pierre Timbaud 78180 St Quentin en Yvelines Montigny le Bretonneux Tél : 01 30 64 01 41 - 01 30 64 01 56 saintquentin@foncier-experts.com	125 Petite rue St-Matthieu 78550 Houdan Tél : 01 30 59 62 35 Fax : 01 30 88 10 46 houdan@foncier-experts.com	62 rue de Rambouillet 78460 Chevreuse Tél : 01 30 52 42 50 Fax : 01 30 52 32 42 chevreuse@foncier-experts.com	6 rue de Bièvres 91400 Saclay Tél : 01 60 14 69 03 sacalay@foncier-experts.com
---	--	--	---	---

Dossier N° : N20850

Plan établi le 03/02/2021
 Dernière version : 03/02/2021
 Planimétrie : Pas de projection
 Altimétrie : Pas de projection
 Dessinateur : LTA