

DÉPARTEMENT DES YVELINES  
Commune de Sonchamp

Bon pour accord pour la division

Section: 5


Superficie apparente : 6033m<sup>2</sup>  
Contenance cadastrale : 57a 63ca

Propriété de  
Plan de Division

Echelle: 1/500



**Nota:**  
Réseaux du Lot A sur le Lot B à dévier ou à mettre en servitude (position non connue)

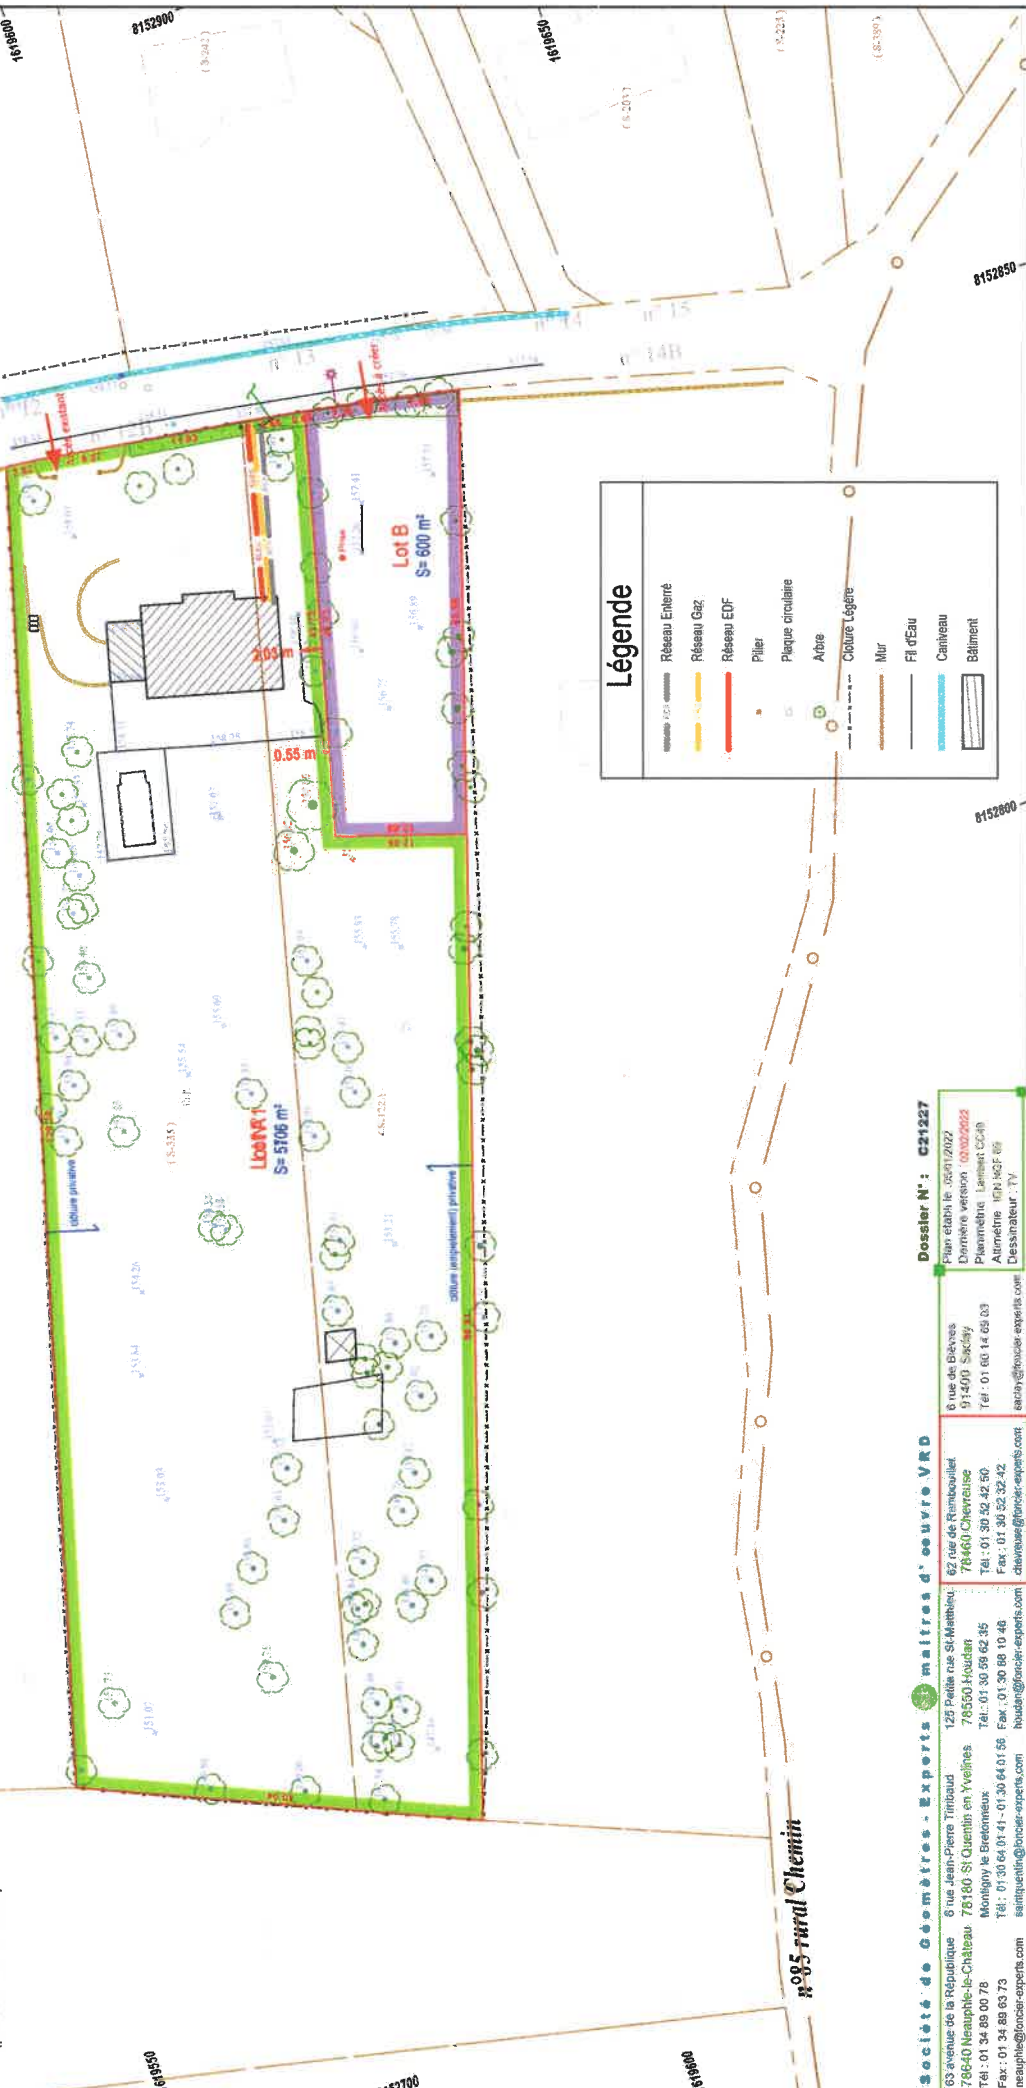

**Légende**

	Réseau Enterré
	Réseau Gaz
	Réseau EDF
	Pilier
	Plaque circulaire
	Arbre
	Cloture Légère
	Mur
	Fil d'Eau
	Caniveau
	Bâtiment

Dossier N°: C21227

Fran établi le: 05/01/2022  
Dernière version: 03/02/2023  
Planificateur: Lambert C&R  
Alimétrie: IGN IGF 09  
Dessinateur: TV

**Société de Géomètres - Experts - maîtres d'œuvre VRD**

63 avenue de la République 78640 Neauphle-le-Château Tél: 01 30 62 42 50 Fax: 01 34 89 63 73 Email: saintquentin@foncier-experts.com	6 rue Jean-Pierre Trinhoud 78550 Houdan Tél: 01 30 59 62 35 Fax: 01 30 69 10 48 Email: hudaud@foncier-experts.com	82 rue de Rambouillet 78460 Chevrouleuse Tél: 01 30 62 42 50 Fax: 01 30 62 32 42 Email: chaboussier@foncier-experts.com	6 rue de Bièvres 91400 Sacisy Tél: 01 60 14 66 03 Email: sacisy@foncier-experts.com
--	---	---	--

n°05 rural Chemin