

Commune de Vieille-Église-en-Yvelines
2 Route d'Auffargis

Section B n°1089p


Superficie apparente : 300m²

Contenance cadastrale : 3a 00ca

Propriété cédée à la SAS EVIA INVEST

Plan de vente du Lot A

Echelle: 1/200

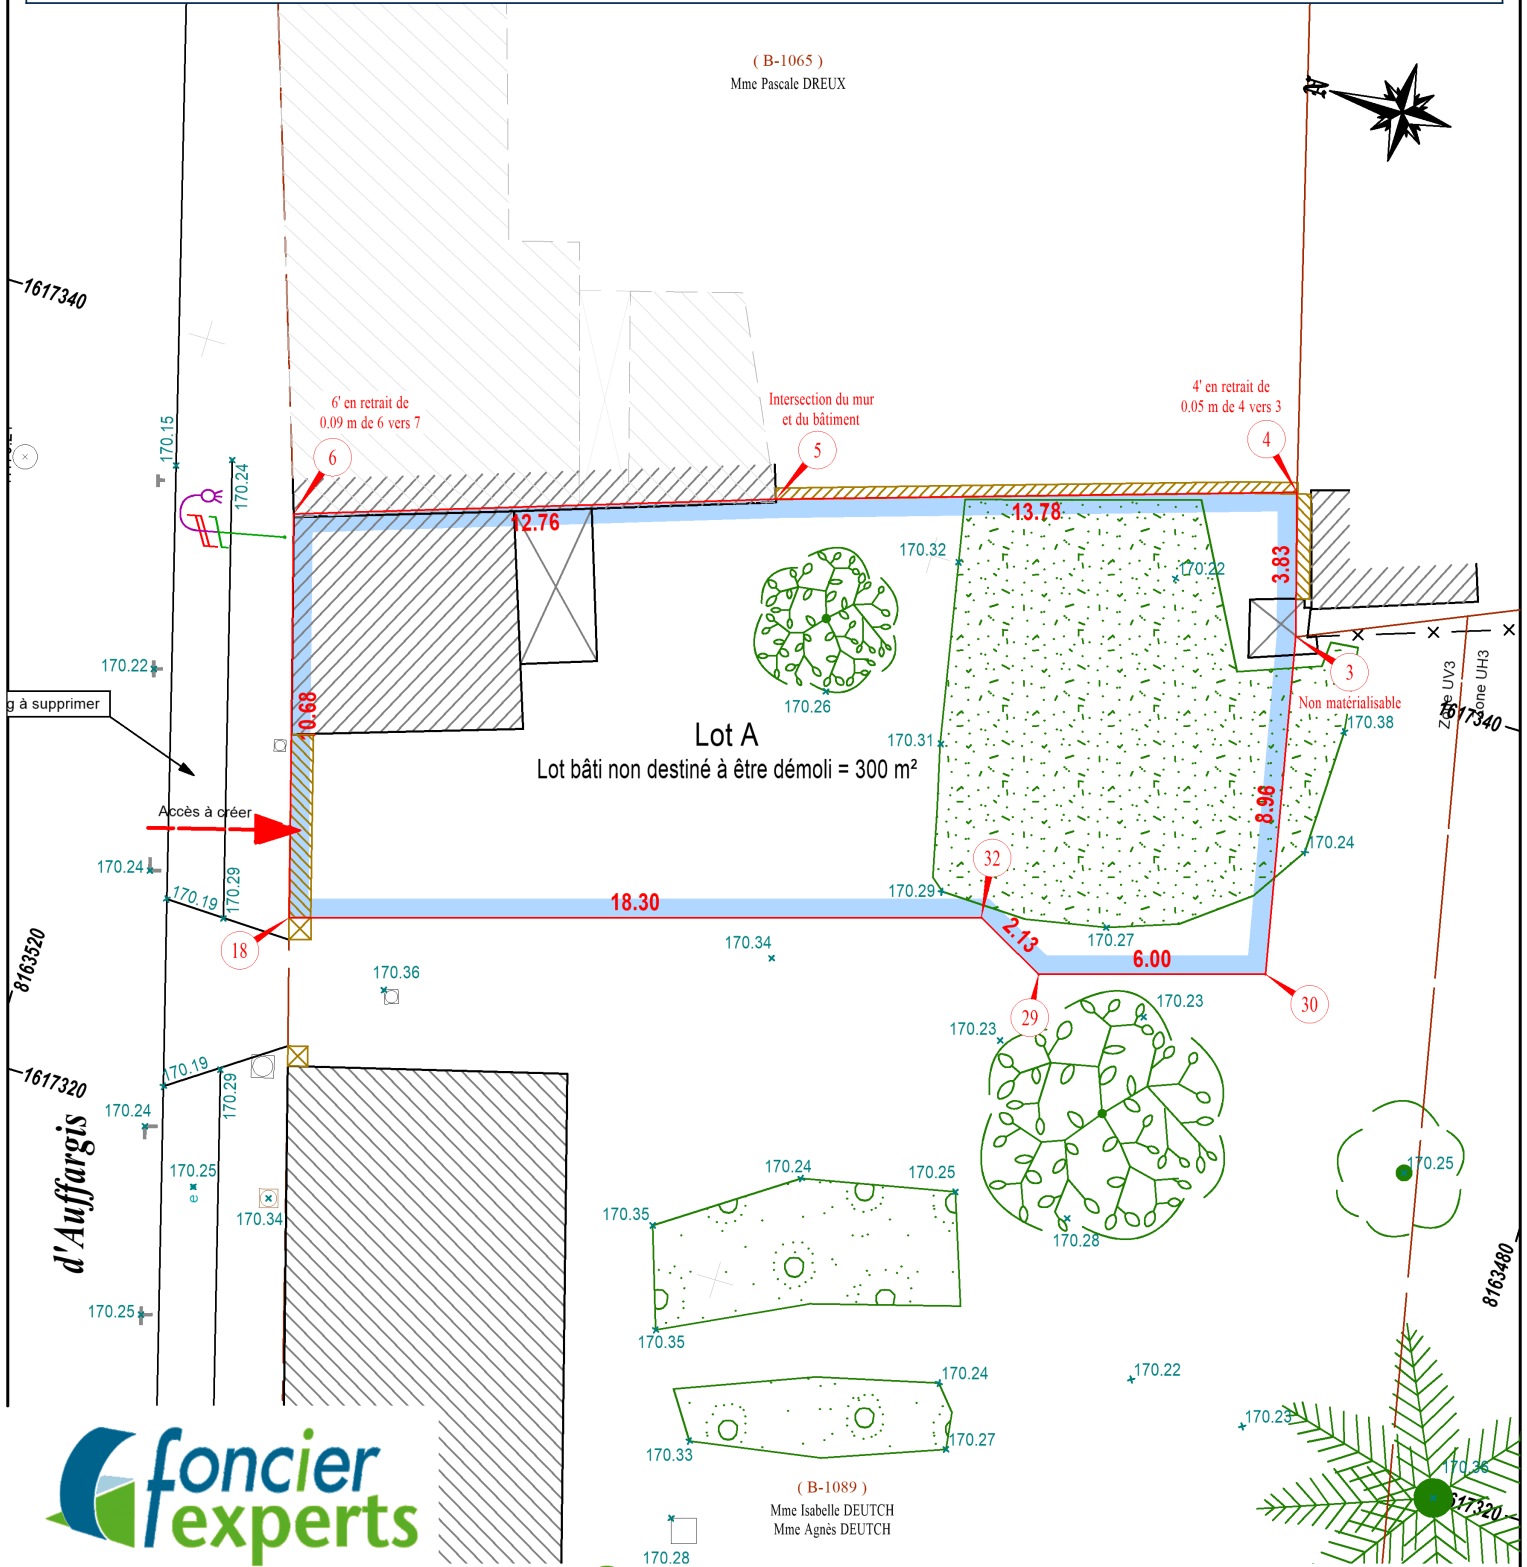

Société de Géomètres - Experts et maîtres d'oeuvre VRD

Dossier N° : C21399

63 avenue de la République
78640 Neauphle-le-Château
Tél : 01 34 89 00 78
Fax : 01 34 89 63 73
neauphle@foncier-experts.com

6 rue Jean-Pierre Timbaud
78180 St Quentin en Yvelines
Montigny le Bretonneux
Tél : 01 30 64 01 41 - 01 30 64 01 56

125 Petite rue St-Matthieu
78550 Houdan
Tél : 01 30 59 62 35
Fax : 01 30 88 10 46
houdan@foncier-experts.com

62 rue de Rambouillet
78460 Chevreuse
Tél : 01 30 52 42 50
Fax : 01 30 52 32 42
chevreuse@foncier-experts.com

6 rue de Bièvres
91400 Saclay
Tél : 01 60 14 69 03
saclay@foncier-experts.com

Plan établi le 28/02/2023
Dernière version : 10/03/2023
Planimétrie : Lambert CC49
Altimétrie : IGN NGF 69
Dessinateur : TV