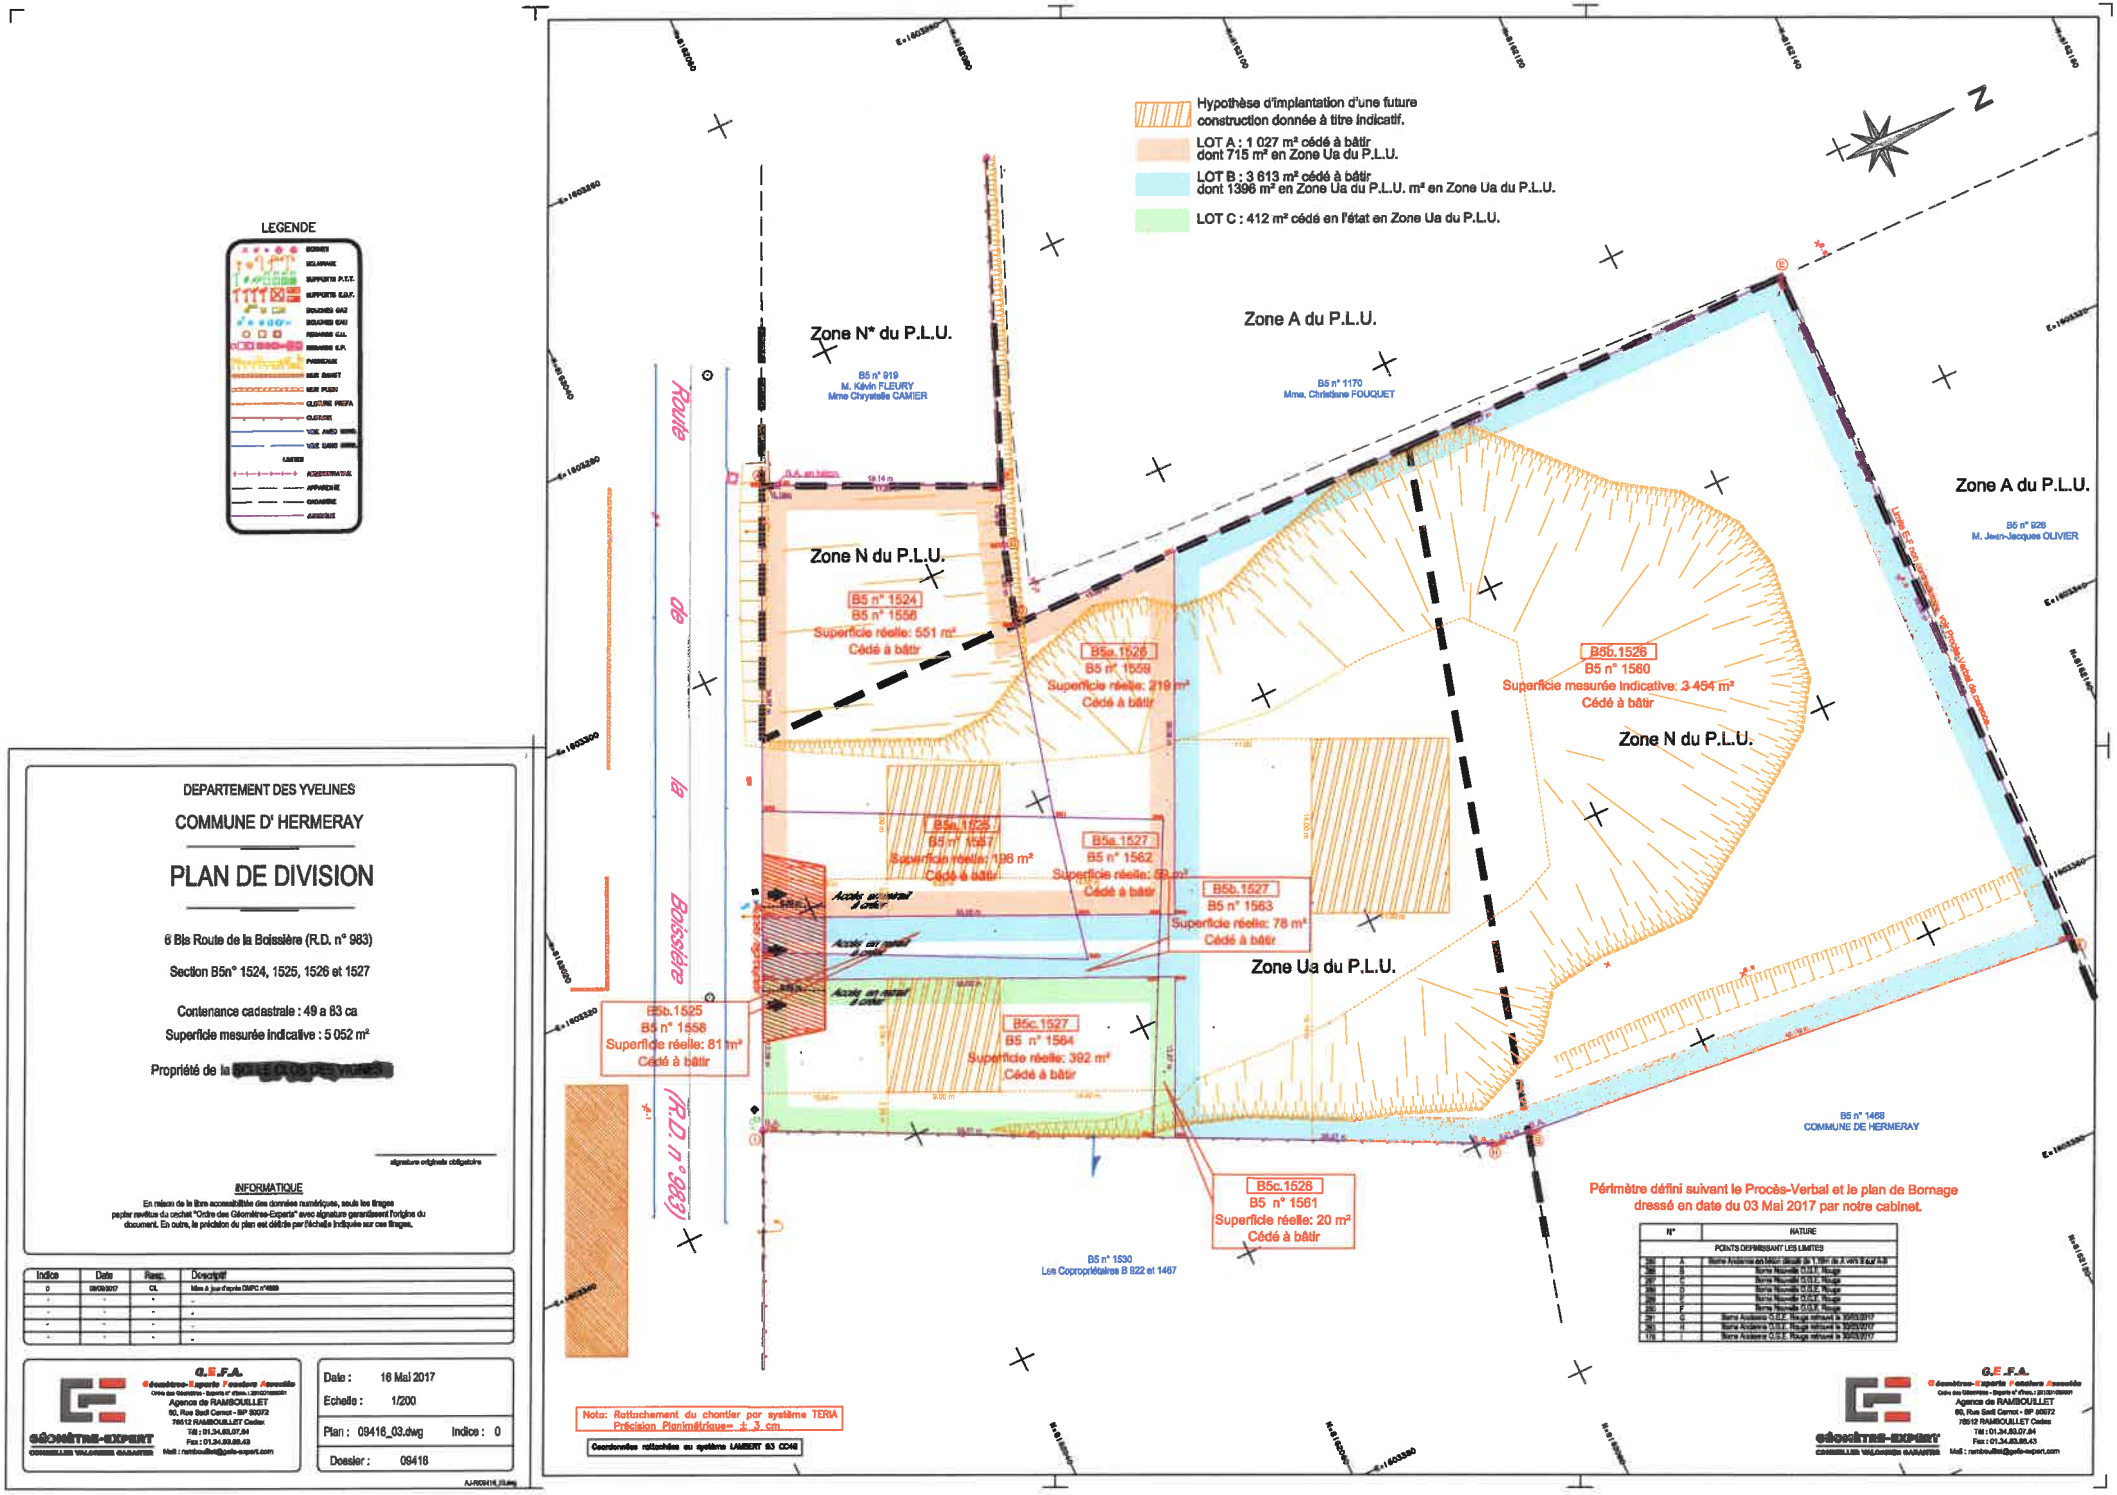

LEGENDE

DEPARTEMENT DES YVELINES

COMMUNE D' HERMERAY

PLAN DE DIVISION

6 Bis Route de la Boissière (R.D. n° 983)

Section B5n° 1524, 1525, 1526 et 1527

Contenance cadastrale : 49 a 83 ca

Superficie mesurée indicative : 5 052 m²

Propriété de la [redacted]

signature originale obligatoire

INFORMATIQUE

En raison de la libre accessibilité des données numériques, seuls les tirages portant revêtus du cachet "Ordre des Géomètres-Experts" avec signature garantissent l'origine du document. En outre, la précision du plan est définie par l'échelle indiquée sur ces tirages.

Indice	Date	Resp.	Descriptif
0	09/05/2017	CL	Mise à jour d'après DMPC n°4888
-	-	-	-
-	-	-	-
-	-	-	-
-	-	-	-

G.E.F.A.
Géomètres-Experts Fonciers Associés
Ordre des Géomètres - Experts n° d'Inscr. | 2010/2/0000
Agence de RAMBOUILLET
65, Rue Sadi Carnot - BP 80072
78512 RAMBOUILLET Cedex
Tél : 01.34.83.07.84
Fax : 01.34.85.85.43
Mail : rambouillet@gefa-expert.com
géomètre-expert
CONSEILLER VALORISER GARANTIR

Date :	16 Mai 2017
Echelle :	1/200
Plan : 09416_03.dwg	Indice : 0
Dossier :	09416

N°	NATURE
	POINTS DEFINISSANT LES LIMITES
250	A
252	B
257	C
258	D
259	E
260	F
261	G
262	H
176	I

G.E.F.A.
Géomètres-Experts Fonciers Associés
Ordre des Géomètres - Experts n° d'Inscr. | 2010/2/0000
Agence de RAMBOUILLET
65, Rue Sadi Carnot - BP 80072
78512 RAMBOUILLET Cedex
Tél : 01.34.83.07.84
Fax : 01.34.85.85.43
Mail : rambouillet@gefa-expert.com
géomètre-expert
CONSEILLER VALORISER GARANTIR