TT GÉOMÈTRES EXPERTS

RAMBOUILLET
1, rue Hippolyte Maps-Mourès
78120 RAMBOUILLET
Tél. 01 34 57 17 17
Fax. 01 34 57 17 19
yvelines@tge.fr
RESPONSABLE : EDOUARD NOEL
INSCRIPTION A L'ORDRE SOUS LE N°05993

CLIENT
Cts EMERAUD
Par M. Bernard EMERAUD
1681 route de Romanèche
01270 COLIGNY

Affaire n° R20157

Département des Yvelines (78)

SAINT-RÉMY L'HONORÉ
20, rue des Pâtis
Parcelle cadastrée AK n° 81

PLAN DE DIVISION

Echelle : 1/200

INDICE	DATE	MODIFICATIONS	DESSINE PAR	VERIFIE PAR
B	30/10/2020	Relevés effectués le 19 Octobre 2020	JPT	EN

OBSERVATIONS & NOTAS

Système de coordonnées planimétriques : RGF93-CC49

Cotes et superficies mesurées aux possessions actuelles (murs, clôtures, limites apparentes) à confirmer par bornage contradictoire.

La précision des données numériques dépend de l'échelle graphique pour laquelle le plan a été établi. Ces précisions respectent les décrets réglementant notre profession et sont conformes aux tolérances dictées par l'Ordre des Géomètres Experts.
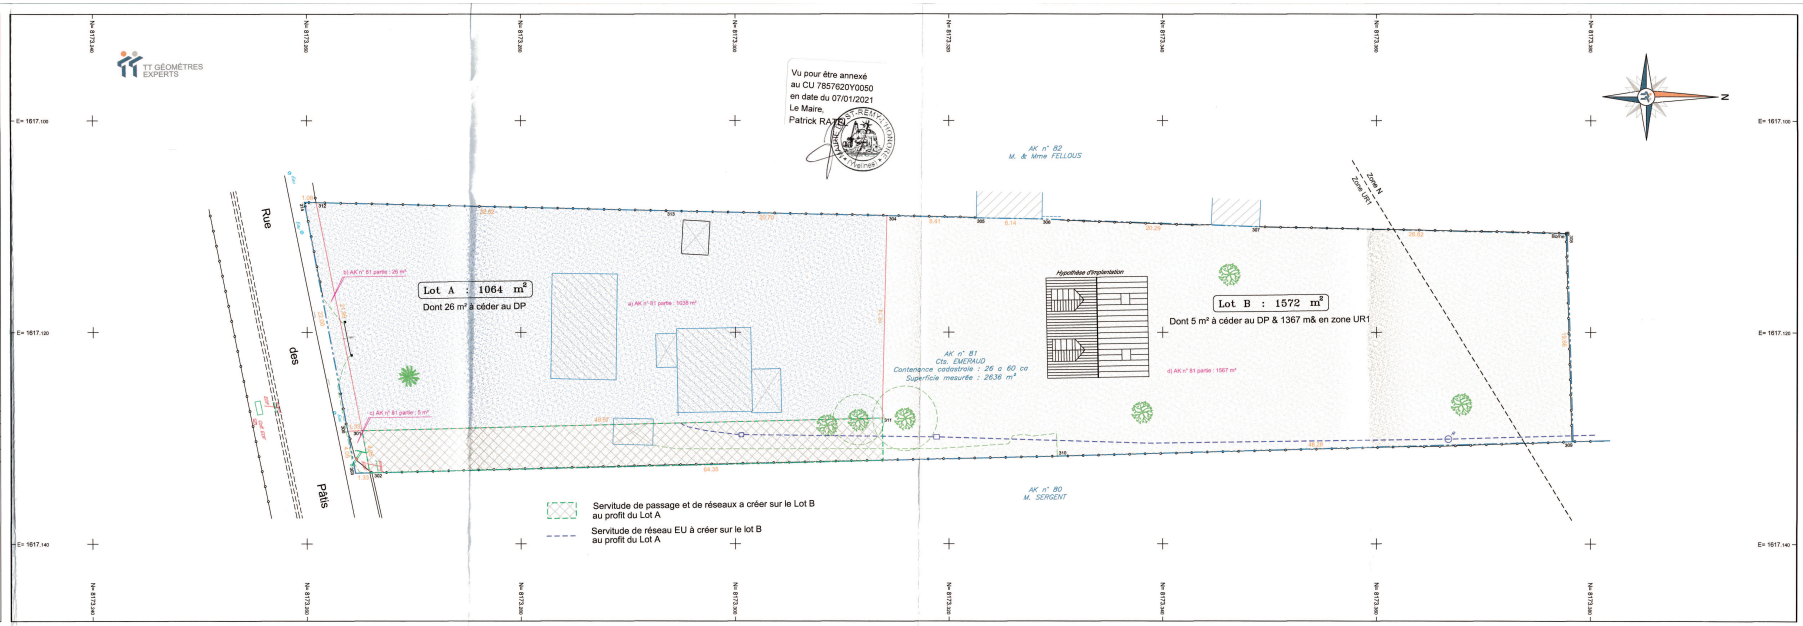
SIEGE SOCIAL - 10, rue Mercoeur - 75011 Paris - TÉL : 01 42 06 03 65 - FAX : 01 42 06 98 30 - www.tge.fr
S.C.O.P S.A. - TECHNIQUES TOPO - RCS PARIS 642 019 038 - SIRET 642 019 038 - APE 7112 A - N° TVA Intracommunautaire FR 03 64 20 19 038
TT EXPERT - TT PLANS - TT BTP - TT PROJET - TT 3D & BIM
SOCIÉTÉ DE GÉOMÈTRES-EXPERTS INCRIPTION A L'ORDRE N° 1990 D 100003