DÉPARTEMENT DES YVELINES

Commune de Vieille-Église-en-Yvelines

2 Route d'Auffargis

FONCIER-EXPERTS
62, rue de Rambouillet
78460 Chevreuse
Tel : 01.30.52.42.50
Julien CAHART (06255)
chevreuse@foncier-experts.com

Section B n°1060 et 1089

Superficie apparente : 2537m²

Contenance cadastrale : 25a 37ca

Propriété cédée à la SAS EVIA INVEST

Plan de Division (DP 9-10)

Echelle: 1/200

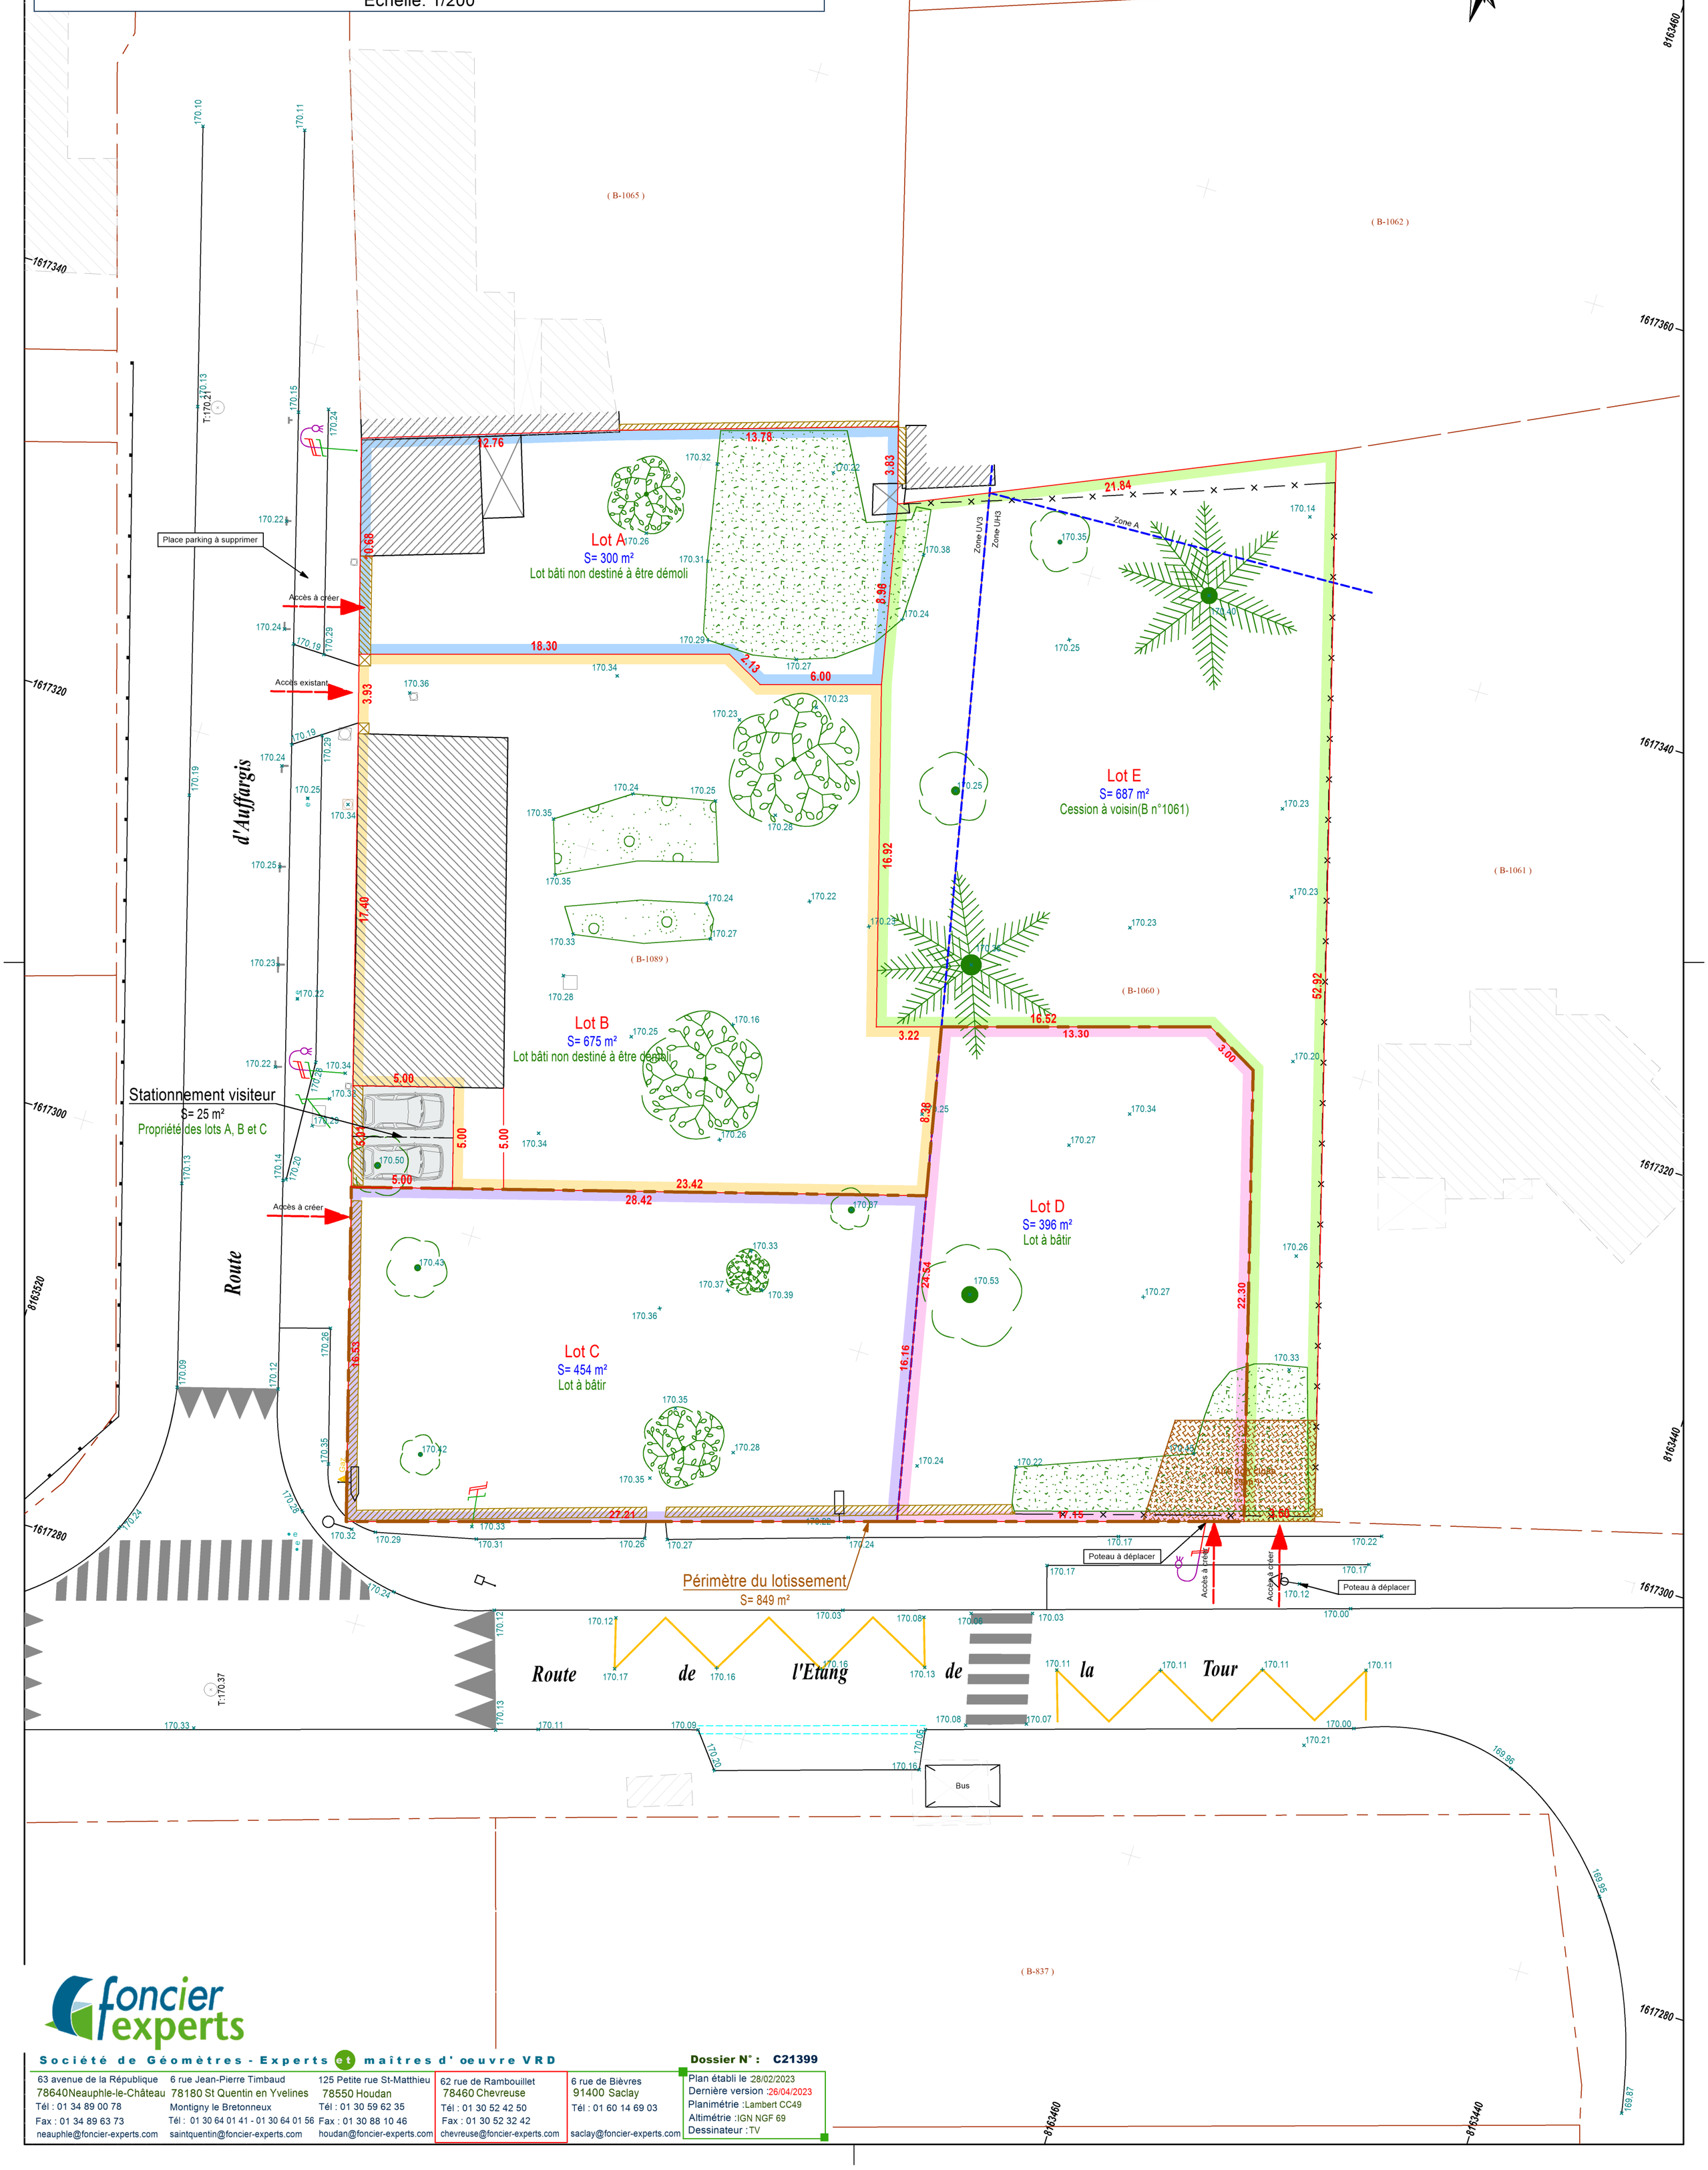

foncier experts

Société de Géomètres - Experts et maîtres d'oeuvre VRD

63 avenue de la République 78640 Neauphle-le-Château Tél : 01 34 89 00 78 Fax : 01 34 89 63 73 neauphle@foncier-experts.com	6 rue Jean-Pierre Timbaud 78180 St Quentin en Yvelines Montigny le Bretonneux Tél : 01 30 64 01 41 - 01 30 64 01 56 saintquentin@foncier-experts.com	125 Petite rue St-Matthieu 78550 Houdan Tél : 01 30 59 62 35 Fax : 01 30 88 10 46 houdan@foncier-experts.com	62 rue de Rambouillet 78460 Chevreuse Tél : 01 30 52 42 50 Fax : 01 30 52 32 42 chevreuse@foncier-experts.com	6 rue de Bièvres 91400 Saclay Tél : 01 60 14 69 03 saclay@foncier-experts.com

Dossier N° : C21399

Plan établi le :28/02/2023
Dernière version :26/04/2023
Planimétrie :Lambert CC49
Altimétrie :IGN NGF 69
Dessinateur :TV